



Общество с ограниченной ответственностью  
**«АСК-НОРД»**

ИНН 7805538394, КПП 784001001; р/сч 40702810755240000793  
в ПАО «Сбербанк России» г. СПб, к/с 30101810500000000653, БИК 044030653

Заказчик: ГБУК ЛО «Музейное агентство» (ГБУК ЛО «Музейное агентство»)

**«Памятник «Берег мужественных» на «Ораниенбаумском  
пяточке», 1967 год.,  
входящий в состав объекта культурного наследия  
федерального значения «Ансамбль  
«Зеленый пояс Славы Ленинграда», 1965–1968 гг.**

**Шифр: 18-19/ПЛО-РД-3.12**

Генеральный директор  
ООО «АСК-НОРД» \_\_\_\_\_

Засуха В. И.

Санкт-Петербург  
2020 г.

## ОГЛАВЛЕНИЕ

<i>1. Общие сведения об объекте культурного наследия.....</i>	<i>3</i>
<i>2. Эскизное предложение информационной надписи и обозначения.....</i>	<i>4</i>
<i>3. Технические характеристики информационных надписей.....</i>	<i>5</i>
<i>4. Описание метода крепления информационных надписей и обозначения. 5</i>	
<i>5. Схема установки информационной надписи на объекте.....</i>	<i>6</i>
<i>6. Чертеж информационной надписи в масштабе 1:5 с указанием размеров.....</i>	<i>7</i>

Взам. инв. №		
Подпись и дата		
Инв. № подл.		

Изм.	Кол.уч	Лист	№док.	Подпись	Дата		

**1. Общие сведения об объекте культурного наследия.**

*Объекта культурного наследия федерального значения  
"Памятник "Берег мужественных" на "Ораниенбауском пятачке", 1967  
год., входящий в состав объекта культурного наследия федерального  
значения «Ансамбль «Зеленый пояс Славы Ленинграда», 1965–1968 гг.  
(Ленинградская область), в едином государственном реестре объектов  
культурного наследия (памятников истории и культуры) народов  
Российской Федерации.*

*Принят на Государственную охрану согласно Приказу №530-р от  
01.06.2015г.*

*Регистрационный номер в едином государственном реестре объектов  
культурного наследия (памятников истории и культуры) народов  
Российской Федерации и присвоить ему регистрационный номер  
4 714 10058580146.*

Взам. инв. №	
Подпись и дата	
Инв. № подл.	

Изм.	Кол.уч	Лист	№док.	Подпись	Дата

18-19/ПЛО-РД-3.12

Лист


3

## 2. Эскизное предложение информационной надписи и обозначения.

Настоящий проект разработан с учетом следующих требований:

- соответствие данным единого реестра;
- применение метода крепления информационной надписи с минимальным воздействием на объект культурного наследия
- изготовление информационной надписи с использованием материалов, устойчивых к разнообразным неблагоприятным погодным факторам, обладающих и антивандальными свойствами, эстетическое восприятие изделия, гармонирующие с обликом памятника.

Проектом предлагается размещение информационной надписи на отдельно стоящей стойке, установленной на территории объекта культурного наследия. Обусловлено это тем, что такой метод установки информационных надписей не оказывает влияния на облик на памятник и является общедоступным для обозрения граждан.

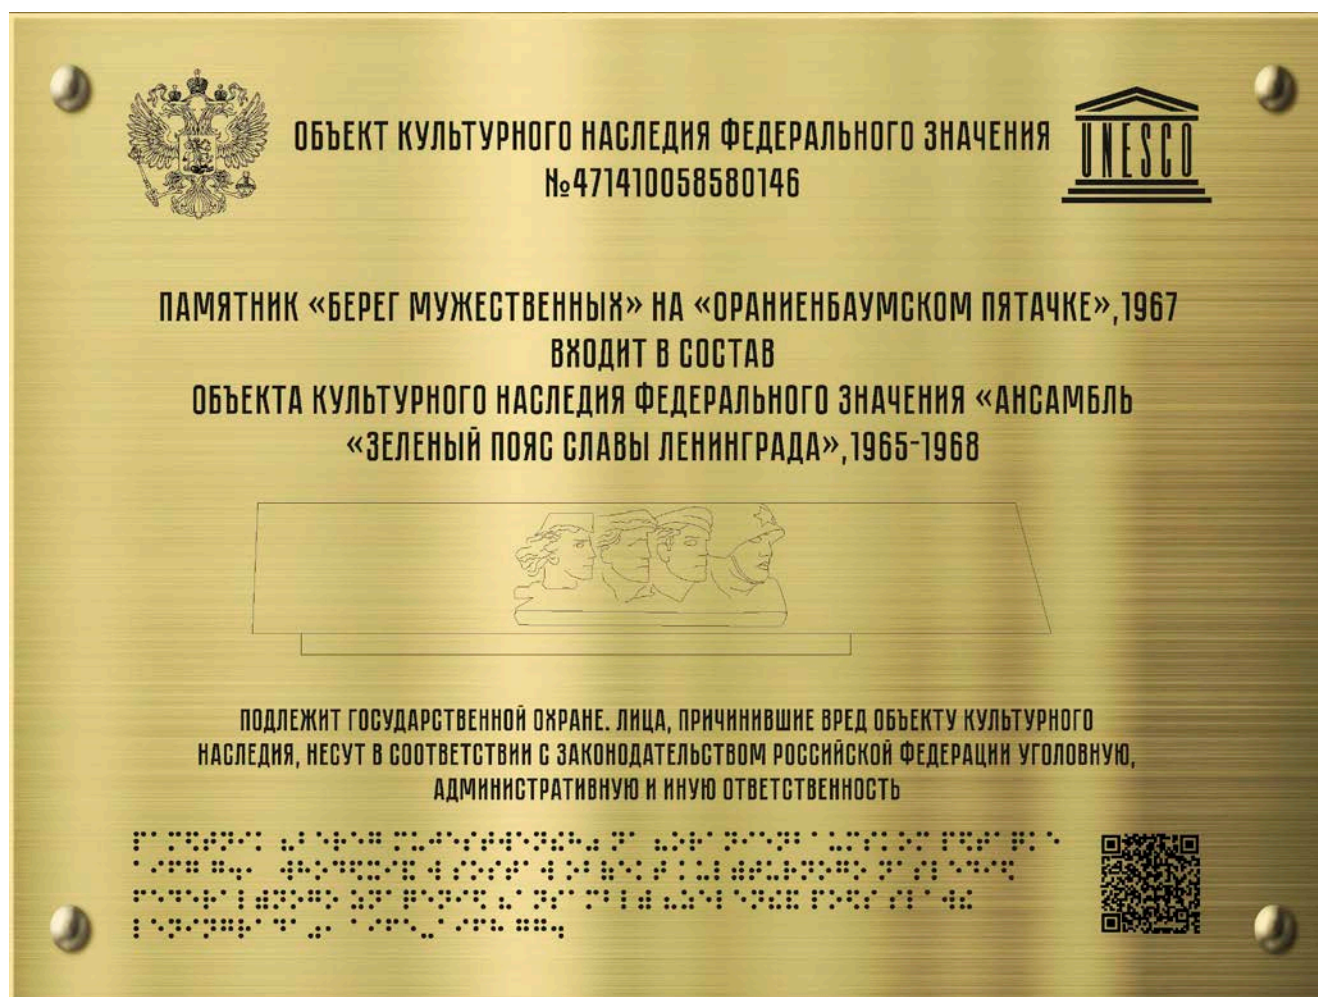

Взам. инв. №	
Подпись и дата	
Инв. № подл.	

Изм.	Кол.уч	Лист	№док.	Подпись	Дата

18-19/ПЛО-РД-3.12

Лист

4

### 3. Технические характеристики информационных надписей


Информационная надпись и обозначение выполнена в виде прямоугольной пластины из долговечного, атмосферостойкого материала – латуни, с изображением нанесенным методом гравировки и ультрафиолетовой печати с лаковым покрытием на акриловой основе.

Описание информационной таблички:

- материал изготовления – латунная пластина толщиной 4 мм.;
- габариты изделия – 400х300мм;
- способ нанесения надписей и изображений – основные надписи и графические изображения нанесены методом гравировки, с заливкой эмалью черного цвета. Надписи шрифтом Брайля и QR-код выполняются методом объемной ультрафиолетовой печати (УФ-печати).

### 4. Описание метода крепления информационных надписей и обозначения.

Метод крепления информационной надписи предусматривает минимальное воздействие на объект культурного наследия и представляет собой трубу-стойку с основанием из ПНД для крепления латунной таблички. Информационная табличка крепится непосредственно к основанию из ПНД с помощью высокомалекулярного клея и декоративных латунных винтов.

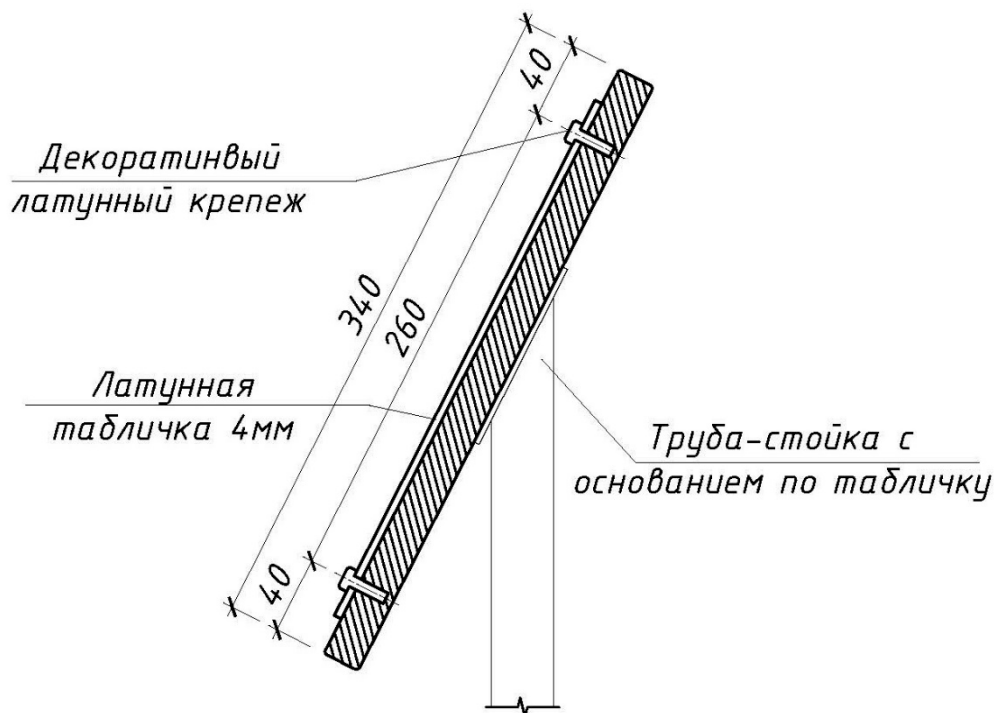


Взам. инв. №

Подпись и дата

Инв. № подл.

Изм.	Кол.уч	Лист	№док.	Подпись	Дата

5. Схема установки информационной надписи на объекте

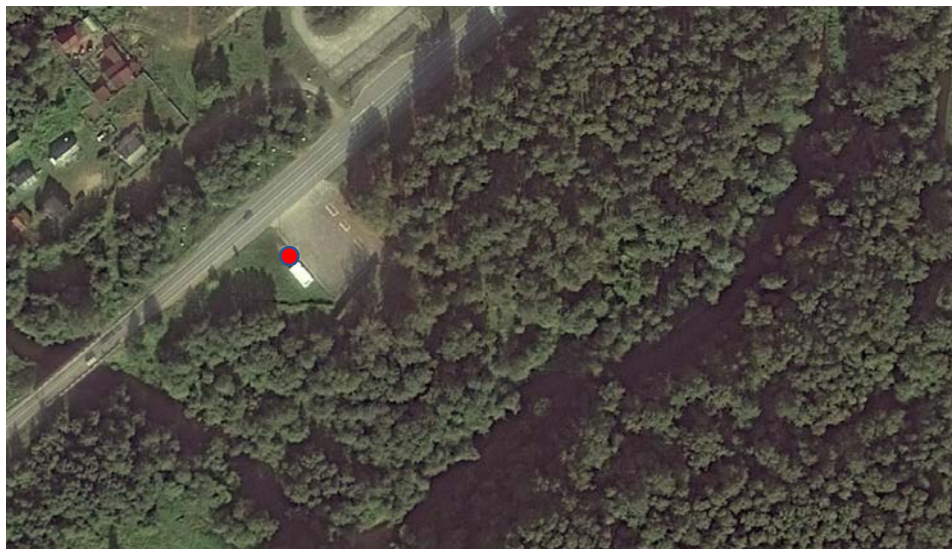

● - место установки информационной таблички

Инв. № подл.	Подпись и дата	Взам. инв. №

Изм.	Кол.уч	Лист	№док.	Подпись	Дата

18-19/ПЛО-РД-3.12

Лист

6

*6. Чертеж информационной надписи в масштабе 1:1 с указанием размеров.*


Инв. № подл.	Подпись и дата	Взам. инв. №

Изм.	Кол.уч	Лист	№док.	Подпись	Дата


18-19/ПЛО-РД-3.12

Лист


7

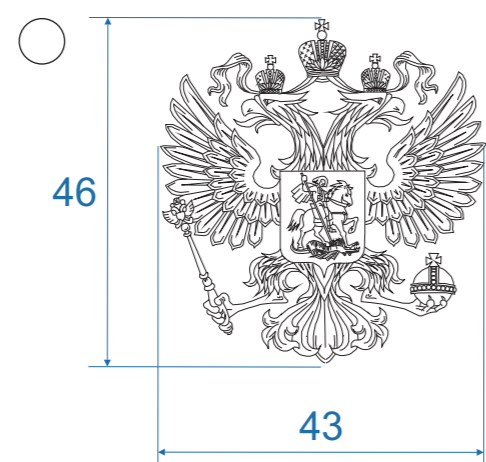

ОБЪЕКТ КУЛЬТУРНОГО НАСЛЕДИЯ ФЕДЕРАЛЬНОГО ЗНАЧЕНИЯ  
№471410058580146

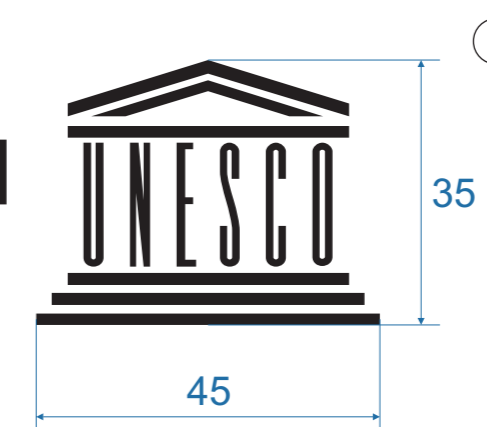

ПАМЯТНИК «БЕРЕГ МУЖЕСТВЕННЫХ» НА «ОРАНИЕНБАУМСКОМ ПЯТАЧКЕ», 1967  
ВХОДИТ В СОСТАВ  
ОБЪЕКТА КУЛЬТУРНОГО НАСЛЕДИЯ ФЕДЕРАЛЬНОГО ЗНАЧЕНИЯ «АНСАМБЛЬ  
«ЗЕЛЕНЬ ПЯС СЛАВЫ ЛЕНИНГРАДА», 1965-1968

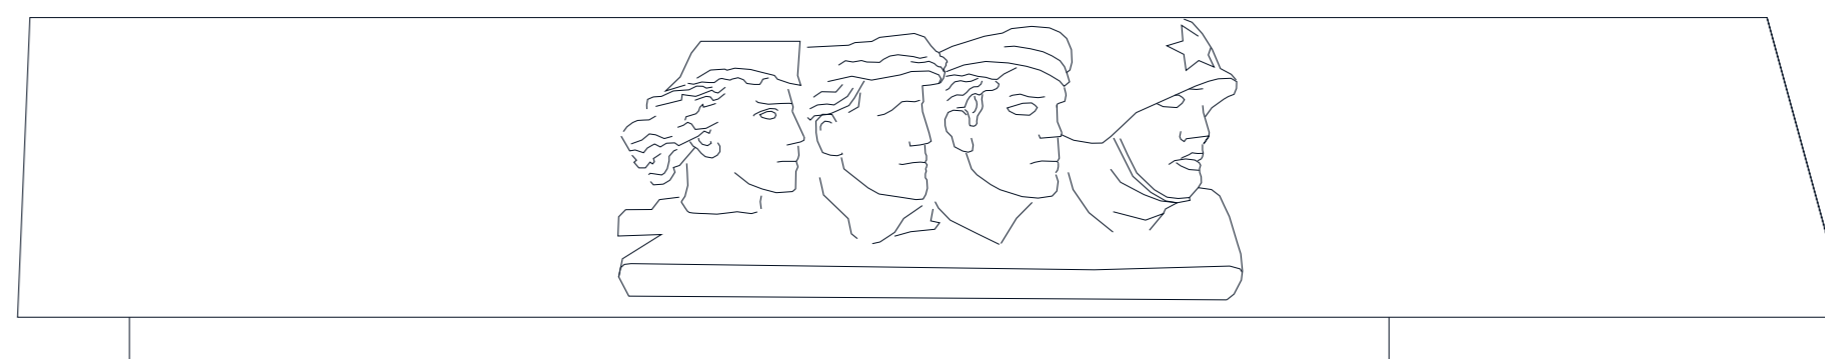

ПОДЛЕЖИТ ГОСУДАРСТВЕННОЙ ОХРАНЕ. ЛИЦА, ПРИЧИНИВШИЕ ВРЕД ОБЪЕКТУ КУЛЬТУРНОГО  
НАСЛЕДИЯ, НЕСУТ В СООТВЕТСТВИИ С ЗАКОНОДАТЕЛЬСТВОМ РОССИЙСКОЙ ФЕДЕРАЦИИ УГОЛОВНУЮ,  
АДМИНИСТРАТИВНУЮ И ИНУЮ ОТВЕТСТВЕННОСТЬ

