


**Проект зон охраны объекта культурного наследия регионального значения "Комплекс женского Пятогорского монастыря иконы Тихвинской Божьей Матери", расположенного по адресу: Ленинградская область, Волосовский район, Калитинское сельское поселение, деревня Курковицы**  
**Историко-культурный опорный план. М 1:2000**

- УСЛОВНЫЕ ОБОЗНАЧЕНИЯ**
- Границы**
- Границы населенных пунктов
  - Границы кадастровых кварталов
  - Границы земельных участков, сведения о которых достаточны для определения их местоположения
  - Установленные границы территории объекта культурного наследия
- Объекты культурного наследия**
- Объекты культурного наследия регионального значения, номер по экспликации
  - Выявленные объекты культурного наследия, номер по экспликации
- Исторически ценные градостроительные объекты**
- Утраченные исторически ценные градостроительные объекты – объекты монастырского комплекса, номер по экспликации
  - Исторически ценные градостроительные объекты, номер по экспликации
  - Утраченные исторически ценные градостроительные объекты, номер по экспликации
- Монументы и мемориальные объекты**
- Монумент, мемориальный объект, номер по экспликации
- Здания современной застройки**
- Здания современной застройки, не адаптированные к характеру исторической градостроительной среды, номер по экспликации
  - Здания современной застройки, диссонирующие с характером исторической градостроительной среды, номер по экспликации
  - Здания современной застройки, нейтральные к характеру исторической среды
  - Хозяйственные постройки и пристройки
- Градостроительные доминанты**
- Культовая доминанта локального значения, номер по экспликации
  - Культовая районная доминанта, утратившая значение, номер по экспликации
  - Культовая локальная доминанта, утратившая значение, номер по экспликации
  - Утраченная культовая локальная доминанта, номер по экспликации
  - Гражданская локальная доминанта, утратившая значение, номер по экспликации
- Историческая планировочная структура**
- Улично-дорожная сеть, сложившаяся к кон. XVIII – нач. XIX в. и сохранявшаяся в трассировке (нанесена согласно плану генерального межевания конца XVIII – нач. XIX в.)
  - Утраченная улично-дорожная сеть, сложившаяся к кон. XVIII – нач. XIX в. (нанесена согласно плану генерального межевания конца XVIII – нач. XIX в.)
  - Улично-дорожная сеть, сложившаяся к сер. XIX в. и сохранявшаяся в трассировке (нанесена согласно плану 1834 г. и 1855 г.)
  - Утраченная улично-дорожная сеть, сложившаяся к сер. XIX в. (нанесена согласно плану 1834 г. и 1855 г.)
  - Улично-дорожная сеть, сложившаяся к кон. XIX в. и сохранявшаяся в трассировке (нанесена согласно плану 1885 г.)
  - Утраченная улично-дорожная сеть, сложившаяся к кон. XIX в. (нанесена согласно плану 1885 г.)
  - Граница территории мвз согласно плану генерального межевания конца XVIII – нач. XIX в.
  - Граница территории мвз согласно плану 1885 г.
  - Исторические территории деревень согласно плану 1885 г.
  - Граница территории мвз согласно плану 1894 г.
  - Граница территории монастыря согласно плану 1894 г.
  - Территория существующего кладбища
- Транспортная инфраструктура**
- Исторические направления сухопутных трасс
- Водные объекты**
- Исторические пруды сохранившиеся
  - Местоположение утраченных исторических прудов

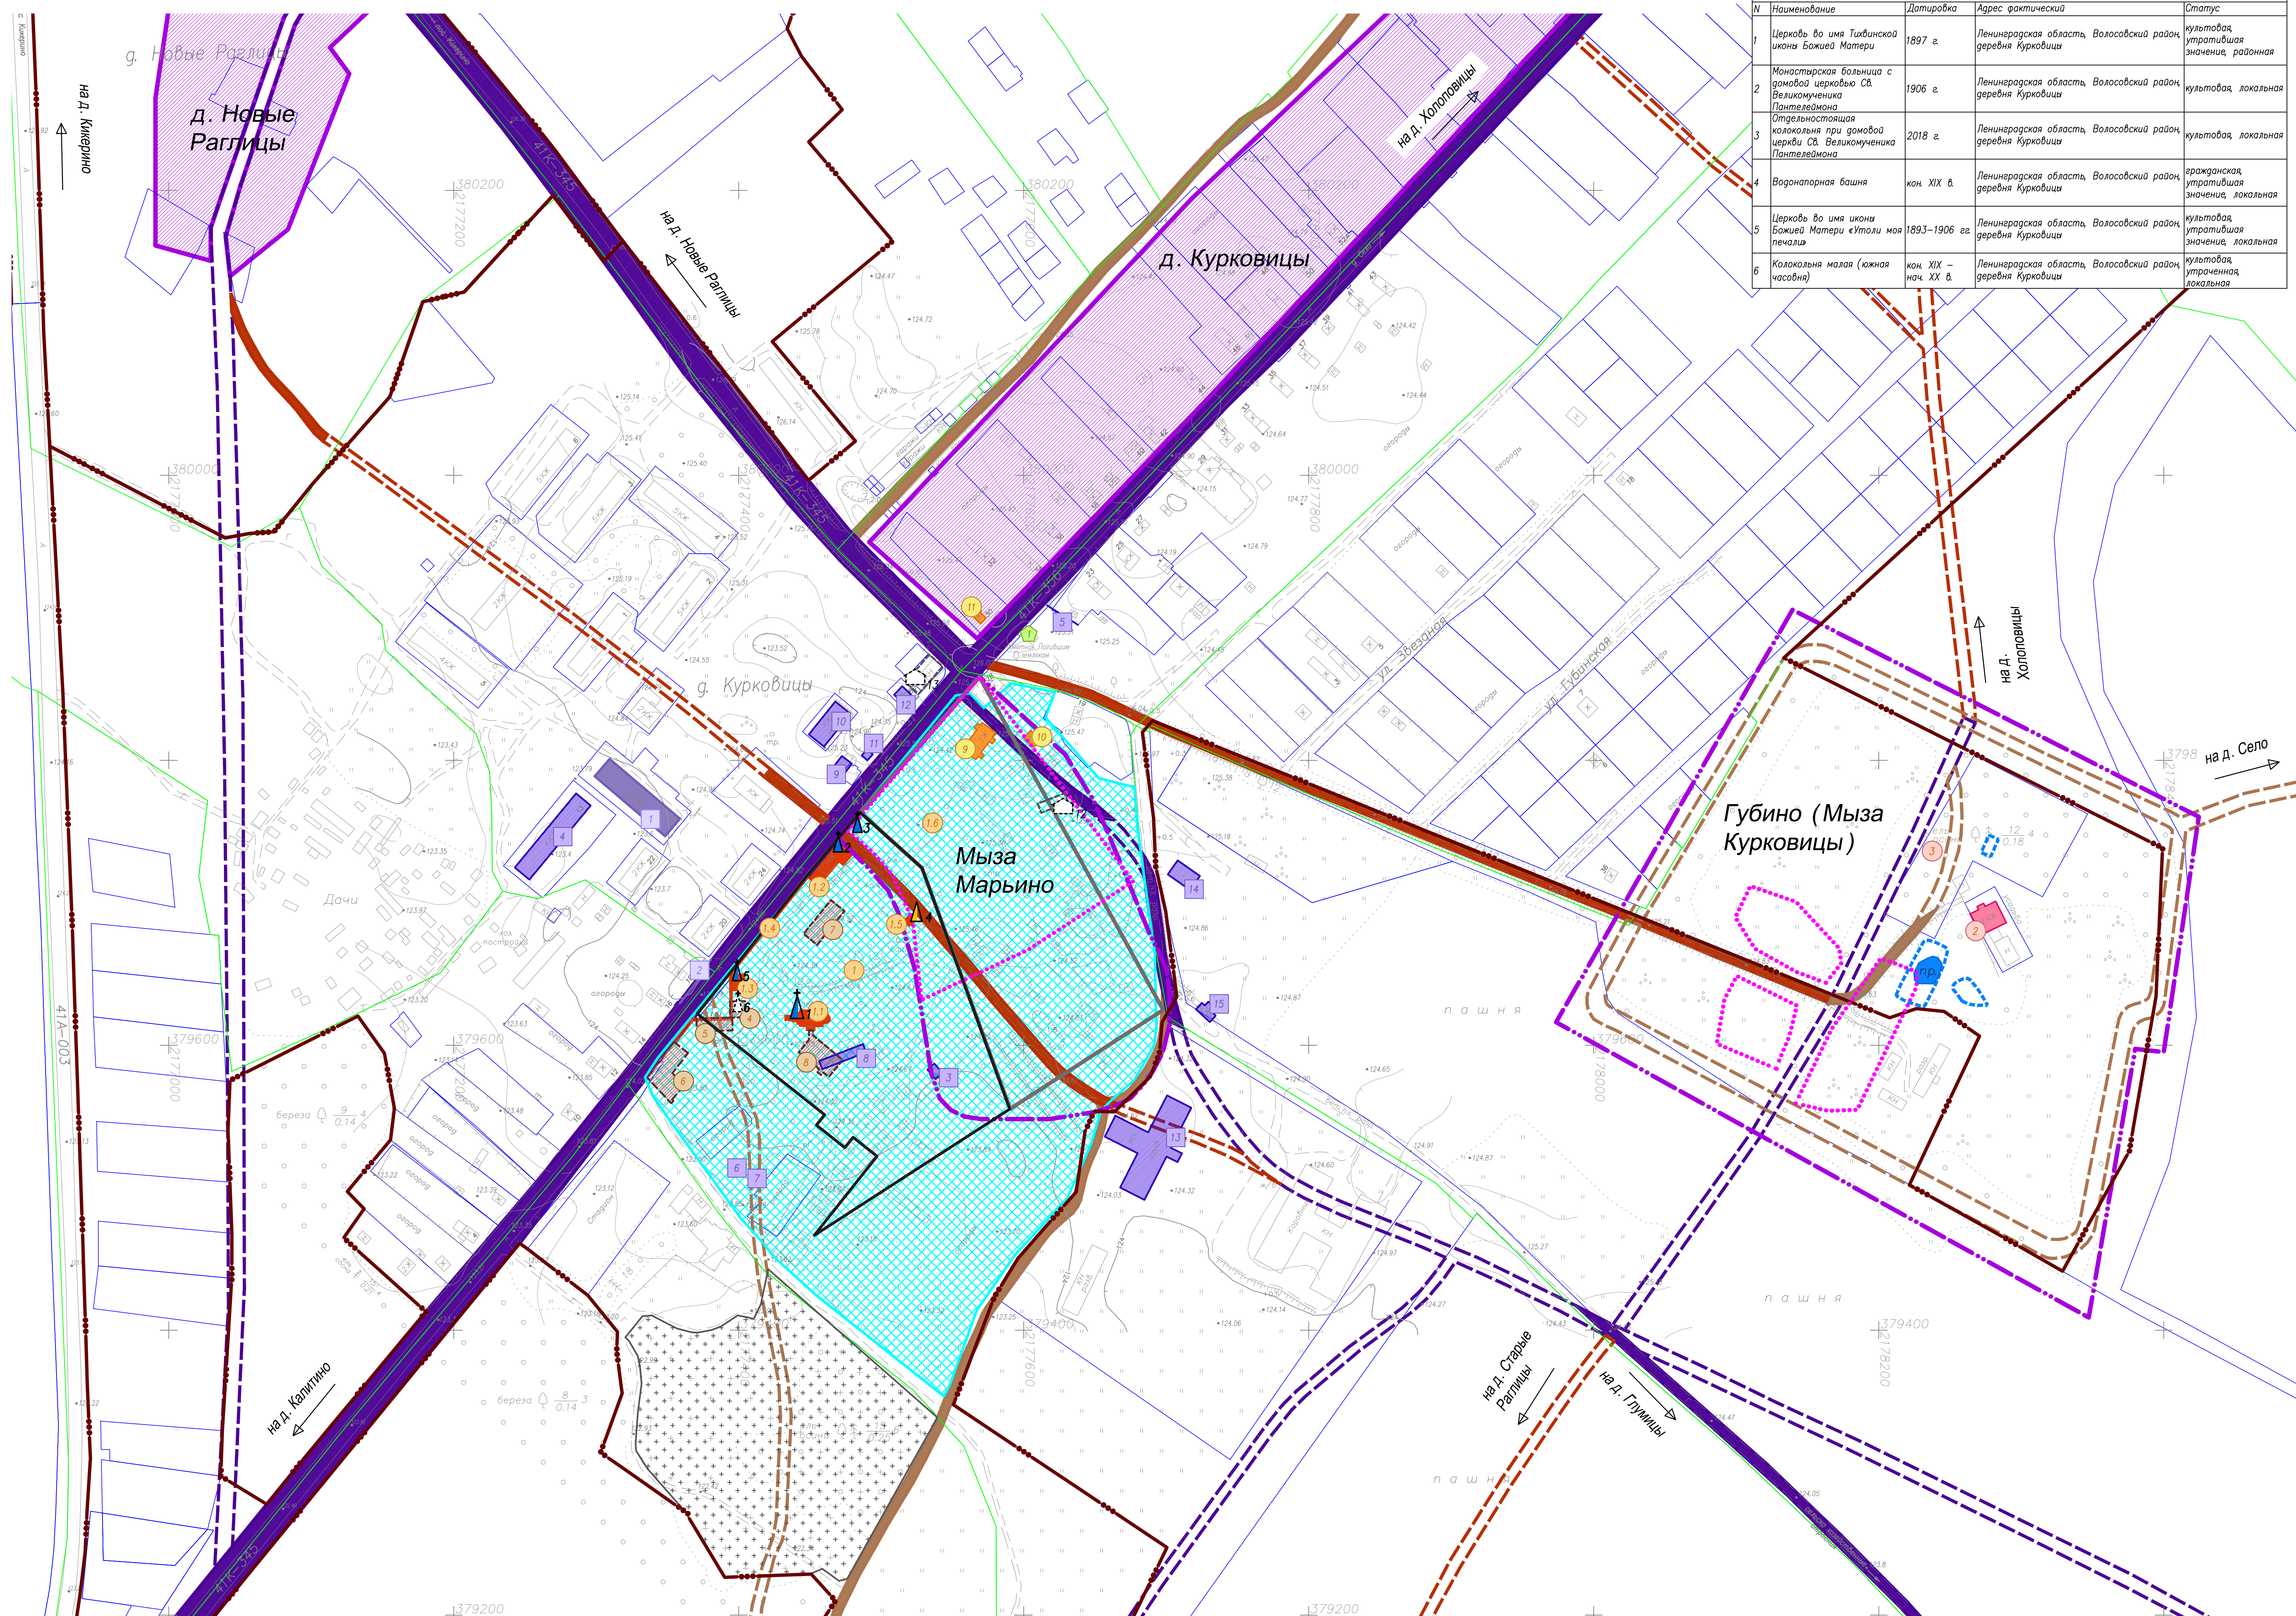

Монументы и мемориальные объекты			
N	Наименование	Датировка	Адрес фактический
1	Мозаика и панно: земляки, погибшие в 1919 и 1941-1945 гг.		Ленинградская область, Волосовский район, деревня Курковицы

Градостроительные доминанты и акценты				
N	Наименование	Датировка	Адрес фактический	Статус
1	Церковь во имя Тихвинской иконы Божией Матери	1897 г.	Ленинградская область, Волосовский район, деревня Курковицы	культовый, утративший значение, районная
2	Монастырская больница с домовой церковью Св. Великомученика Пантелеимона	1906 г.	Ленинградская область, Волосовский район, деревня Курковицы	культовый, локальная
3	Открытостоящая колокольня при домовой церкви Св. Великомученика Пантелеимона	2018 г.	Ленинградская область, Волосовский район, деревня Курковицы	культовый, локальная
4	Возрожденная башня	кон. XIX в.	Ленинградская область, Волосовский район, деревня Курковицы	архитектурный, утративший значение, локальная
5	Церковь во имя иконы Божией Матери «Тихви мвз»	1893-1906 гг.	Ленинградская область, Волосовский район, деревня Курковицы	культовый, утративший значение, локальная
6	Колокольня малая (жонка часовня)	кон. XIX – нач. XX в.	Ленинградская область, Волосовский район, деревня Курковицы	культовый, утраченный, локальная

Объекты культурного наследия регионального значения					
N	Наименование	Датировка	Адрес	Адрес фактический	Вид ОКН
1	Комплекс женского Пятогорского монастыря иконы Тихвинской Божьей Матери	1893-1906 гг.	Ленинградская область, Волосовский район, деревня Курковицы	Ленинградская область, Волосовский район, деревня Курковицы	Ансамбль
1.1	Церковь во имя Тихвинской иконы Божией Матери	1897 г.	Ленинградская область, Волосовский район, деревня Курковицы	Ленинградская область, Волосовский район, деревня Курковицы	Памятник (в составе ансамбля)
1.2	Монастырская больница с домовой церковью Св. Великомученика Пантелеимона	1906 г.	Ленинградская область, Волосовский район, деревня Курковицы	Ленинградская область, Волосовский район, деревня Курковицы	Памятник (в составе ансамбля)
1.3	Церковь во имя иконы Божией Матери «Тихви мвз»	1893-1906 гг.	Ленинградская область, Волосовский район, деревня Курковицы	Ленинградская область, Волосовский район, деревня Курковицы	Памятник (в составе ансамбля)
1.4	Монастырская ограда с четырьмя воротами	1896 г.	Ленинградская область, Волосовский район, деревня Курковицы	Ленинградская область, Волосовский район, деревня Курковицы	Памятник (в составе ансамбля)
1.5	Возрожденная башня	XIX в.	Ленинградская область, Волосовский район, деревня Курковицы	Ленинградская область, Волосовский район, деревня Курковицы	Памятник (в составе ансамбля)
1.6	Фрагменты монастырского сада	1893-1906 гг.	Ленинградская область, Волосовский район, деревня Курковицы	Ленинградская область, Волосовский район, деревня Курковицы	Ансамбль

Выявленные объекты культурного наследия					
N	Наименование	Датировка	Адрес	Адрес фактический	Вид ОКН
2	Комплекс усадеб "Курковицы"	пер. пол. XIX в.	Ленинградская область, Волосовский район, д. Курковицы	Ленинградская область, Волосовский район, д. Курковицы	Ансамбль
3	Парк усадеб "Губино" на площади 10 га	пер. пол. XIX в.	Ленинградская область, Волосовский район, д. Курковицы	Ленинградская область, Волосовский район, д. Курковицы	Памятник

Утраченные исторически ценные градостроительные объекты - объекты монастырского комплекса				
N	Наименование	Датировка	Адрес	Адрес фактический
4	Колокольня малая (жонка часовня)	кон. XIX – нач. XX в.	Ленинградская область, Волосовский район, деревня Курковицы	
5	Малые мельницы	кон. XIX – нач. XX в.	Ленинградская область, Волосовский район, деревня Курковицы	
6	Запозданные кельи	кон. XIX – нач. XX в.	Ленинградская область, Волосовский район, деревня Курковицы	
7	Отрицательный дом	кон. XIX – нач. XX в.	Ленинградская область, Волосовский район, деревня Курковицы	
8	Кельи монашки	кон. XIX – нач. XX в.	Ленинградская область, Волосовский район, деревня Курковицы	

Исторически ценные градостроительные объекты				
N	Наименование	Датировка	Адрес	Адрес фактический
9	Жилой дом с мезонином	кон. XIX в.	Ленинградская область, Волосовский район, деревня Курковицы	
10	Хозяйственная постройка	кон. XIX – нач. XX в.	Ленинградская область, Волосовский район, деревня Курковицы	
11	Жилой дом	пер. пол. XX в.	Ленинградская область, Волосовский район, деревня Курковицы	

Утраченные исторически ценные градостроительные объекты				
N	Наименование	Датировка	Адрес	Адрес фактический
12	Хозяйственная постройка	кон. XIX – нач. XX в.	Ленинградская область, Волосовский район, деревня Курковицы	
13	Хозяйственная постройка	кон. XIX – нач. XX в.	Ленинградская область, Волосовский район, деревня Курковицы	

Здания современной застройки, диссонирующие с характером исторической градостроительной среды				
N	Наименование	Датировка	Адрес	Адрес фактический
1	Многоквартирный жилой дом	втор. пол. XX в.	Ленинградская область, Волосовский район, деревня Курковицы	
2	Образование	2000-е гг.	Ленинградская область, Волосовский район, деревня Курковицы	

Здания современной застройки, не адаптированные к характеру исторической градостроительной среды				
N	Наименование	Датировка	Адрес	Адрес фактический
1	Жилой дом	втор. пол. XX в.	Ленинградская область, Волосовский район, деревня Курковицы	
2	Многоквартирный жилой дом	втор. пол. XX в.	Ленинградская область, Волосовский район, деревня Курковицы	
3	Образование	2000-е гг.	Ленинградская область, Волосовский район, деревня Курковицы	
4	Хозяйственная постройка	втор. пол. XX в.	Ленинградская область, Волосовский район, деревня Курковицы	
5	Хозяйственная постройка	втор. пол. XX в.	Ленинградская область, Волосовский район, деревня Курковицы	
6	Гараж	втор. пол. XX в.	Ленинградская область, Волосовский район, деревня Курковицы	
7	Магистраль	втор. пол. XX в.	Ленинградская область, Волосовский район, деревня Курковицы	
8	Магистраль	втор. пол. XX в.	Ленинградская область, Волосовский район, деревня Курковицы	
9	Магистраль	втор. пол. XX в.	Ленинградская область, Волосовский район, деревня Курковицы	
10	Магистраль	втор. пол. XX в.	Ленинградская область, Волосовский район, деревня Курковицы	
11	Магистраль	2000-е гг.	Ленинградская область, Волосовский район, деревня Курковицы	
12	Магистраль	2000-е гг.	Ленинградская область, Волосовский район, деревня Курковицы	
13	Хозяйственная постройка	втор. пол. XX в.	Ленинградская область, Волосовский район, деревня Курковицы	
14	Пилорама	2010-е гг.	Ленинградская область, Волосовский район, деревня Курковицы	
15	Жилой дом	2000-е гг.	Ленинградская область, Волосовский район, деревня Курковицы	

Объект 005/2021-ПЗ-01					
Имя	Кол.	Лист	Ирек.	Получил	Дата
Директор	Воробей С.И.				
М.П.	Лычева Н.С.				
М.П.	Заварова А.В.				
М.П.	Мельникова С.В.				
М.П.	Козлова А.А.				
М.П.	Иванова Д.И.				

Проект зон охраны объекта культурного наследия регионального значения "Комплекс женского Пятогорского монастыря иконы Тихвинской Божьей Матери", расположенного по адресу: Ленинградская область, Волосовский район, Калитинское сельское поселение, деревня Курковицы				
Раздел	Материалы по обоснованию проекта	Страницы	Лист	Масштаб
03	03-1.1			1:2000

Историко-культурный опорный план М 1:2000  
 ООО "Валбаж-ру" г. Валова