

Проект зон охраны объекта культурного наследия регионального значения "Комплекс женского Пятюгорского монастыря иконы Тихвинской Божьей Матери", расположенного по адресу: Ленинградская область, Волосовский район, Калитинское сельское поселение, деревня Курковичи
Схема размещения основных видовых точек. М 1:2000

УСЛОВНЫЕ ОБОЗНАЧЕНИЯ:

- Границы**
- Границы населенных пунктов
 - Границы кадастровых кварталов
 - Границы земельной угодий, сведения о которых достаточны для определения их местоположения
 - Установленные границы территории объекта культурного наследия

Объекты культурного наследия

- Объекты культурного наследия регионального значения, номер по экспликации
- Выявленные объекты культурного наследия, номер по экспликации

Исторически ценные градостроительные объекты

- Утраченные исторически ценные градостроительные объекты – объекты монастырского комплекса, номер по экспликации
- Исторически ценные градостроительные объекты, номер по экспликации
- Утраченные исторически ценные градостроительные объекты, номер по экспликации

Монументы и мемориальные объекты

- Монумент, мемориальный объект, номер по экспликации

Здания современной застройки

- Здания современной застройки, не адаптированные к характеру исторической градостроительной среды, номер по экспликации
- Здания современной застройки, диссонирющие с характером исторической градостроительной среды, номер по экспликации
- Здания современной застройки, нейтральные к характеру исторической среды
- Жилая застройка и пристройки

Градостроительные доминанты

- Культовая доминанта локального значения, номер по экспликации
- Культовая районная доминанта, утратившая значение, номер по экспликации
- Культовая локальная доминанта, утратившая значение, номер по экспликации
- Утраченная культовая локальная доминанта, номер по экспликации
- Гражданская локальная доминанта, утратившая значение, номер по экспликации

Историческая планировочная структура


- Территория существующего кладбища

Видовые точки

- Видовые точки дальнего восприятия объекта культурного наследия "Комплекс женского Пятюгорского монастыря иконы Тихвинской Божьей Матери"
- Видовые точки восприятия объектов культурного наследия в составе ансамбля "Комплекс женского Пятюгорского монастыря иконы Тихвинской Божьей Матери" в историко-градостроительной среде
- Видовые точки восприятия объектов культурного наследия в составе ансамбля "Комплекс женского Пятюгорского монастыря иконы Тихвинской Божьей Матери" в непосредственной близости
- Видовые точки восприятия выявленного объекта культурного наследия "Комплекс усадьбы "Курковичи"

Объекты культурного наследия регионального значения					
N	Наименование	Датировка	Адрес	Адрес фактический	Вид ОКН
1	Комплекс женского Пятюгорского монастыря иконы Тихвинской Божьей Матери	1893-1906 гг.	Ленинградская область, Волосовский район, деревня Курковичи	Ленинградская область, Волосовский район, деревня Курковичи	Ансамбль
1.1	Церковь во имя Тихвинской иконы Божьей Матери	1897 г.	Ленинградская область, Волосовский район, деревня Курковичи	Ленинградская область, Волосовский район, деревня Курковичи	Памятник (в составе ансамбля)
1.2	Монастырская больница с земной церковью Св. Великомученицы Пантелеймона	1906 г.	Ленинградская область, Волосовский район, деревня Курковичи	Ленинградская область, Волосовский район, деревня Курковичи	Памятник (в составе ансамбля)
1.3	Церковь во имя иконы Божьей Матери «Утоли моя печали»	1893-1906 гг.	Ленинградская область, Волосовский район, деревня Курковичи	Ленинградская область, Волосовский район, деревня Курковичи	Памятник (в составе ансамбля)
1.4	Монастырская ограда с четверными воротами	1896 г.	Ленинградская область, Волосовский район, деревня Курковичи	Ленинградская область, Волосовский район, деревня Курковичи	Памятник (в составе ансамбля)
1.5	Водонапорная башня	XIX в.	Ленинградская область, Волосовский район, деревня Курковичи	Ленинградская область, Волосовский район, деревня Курковичи	Памятник (в составе ансамбля)
1.6	Фрагменты монастырского сада	1893-1906 гг.	Ленинградская область, Волосовский район, деревня Курковичи	Ленинградская область, Волосовский район, деревня Курковичи	Ансамбль

Выявленные объекты культурного наследия					
N	Наименование	Датировка	Адрес	Адрес фактический	Вид ОКН
2	Комплекс усадьбы "Курковичи"	перв. пол. XIX в.	Ленинградская область, Волосовский район, г. Курковичи	Ленинградская область, Волосовский район, г. Курковичи	Ансамбль
3	Парк усадьбы "Губино" на площади 10 га	перв. пол. XIX в.	Ленинградская область, Волосовский район, г. Курковичи	Ленинградская область, Волосовский район, г. Курковичи	Памятник

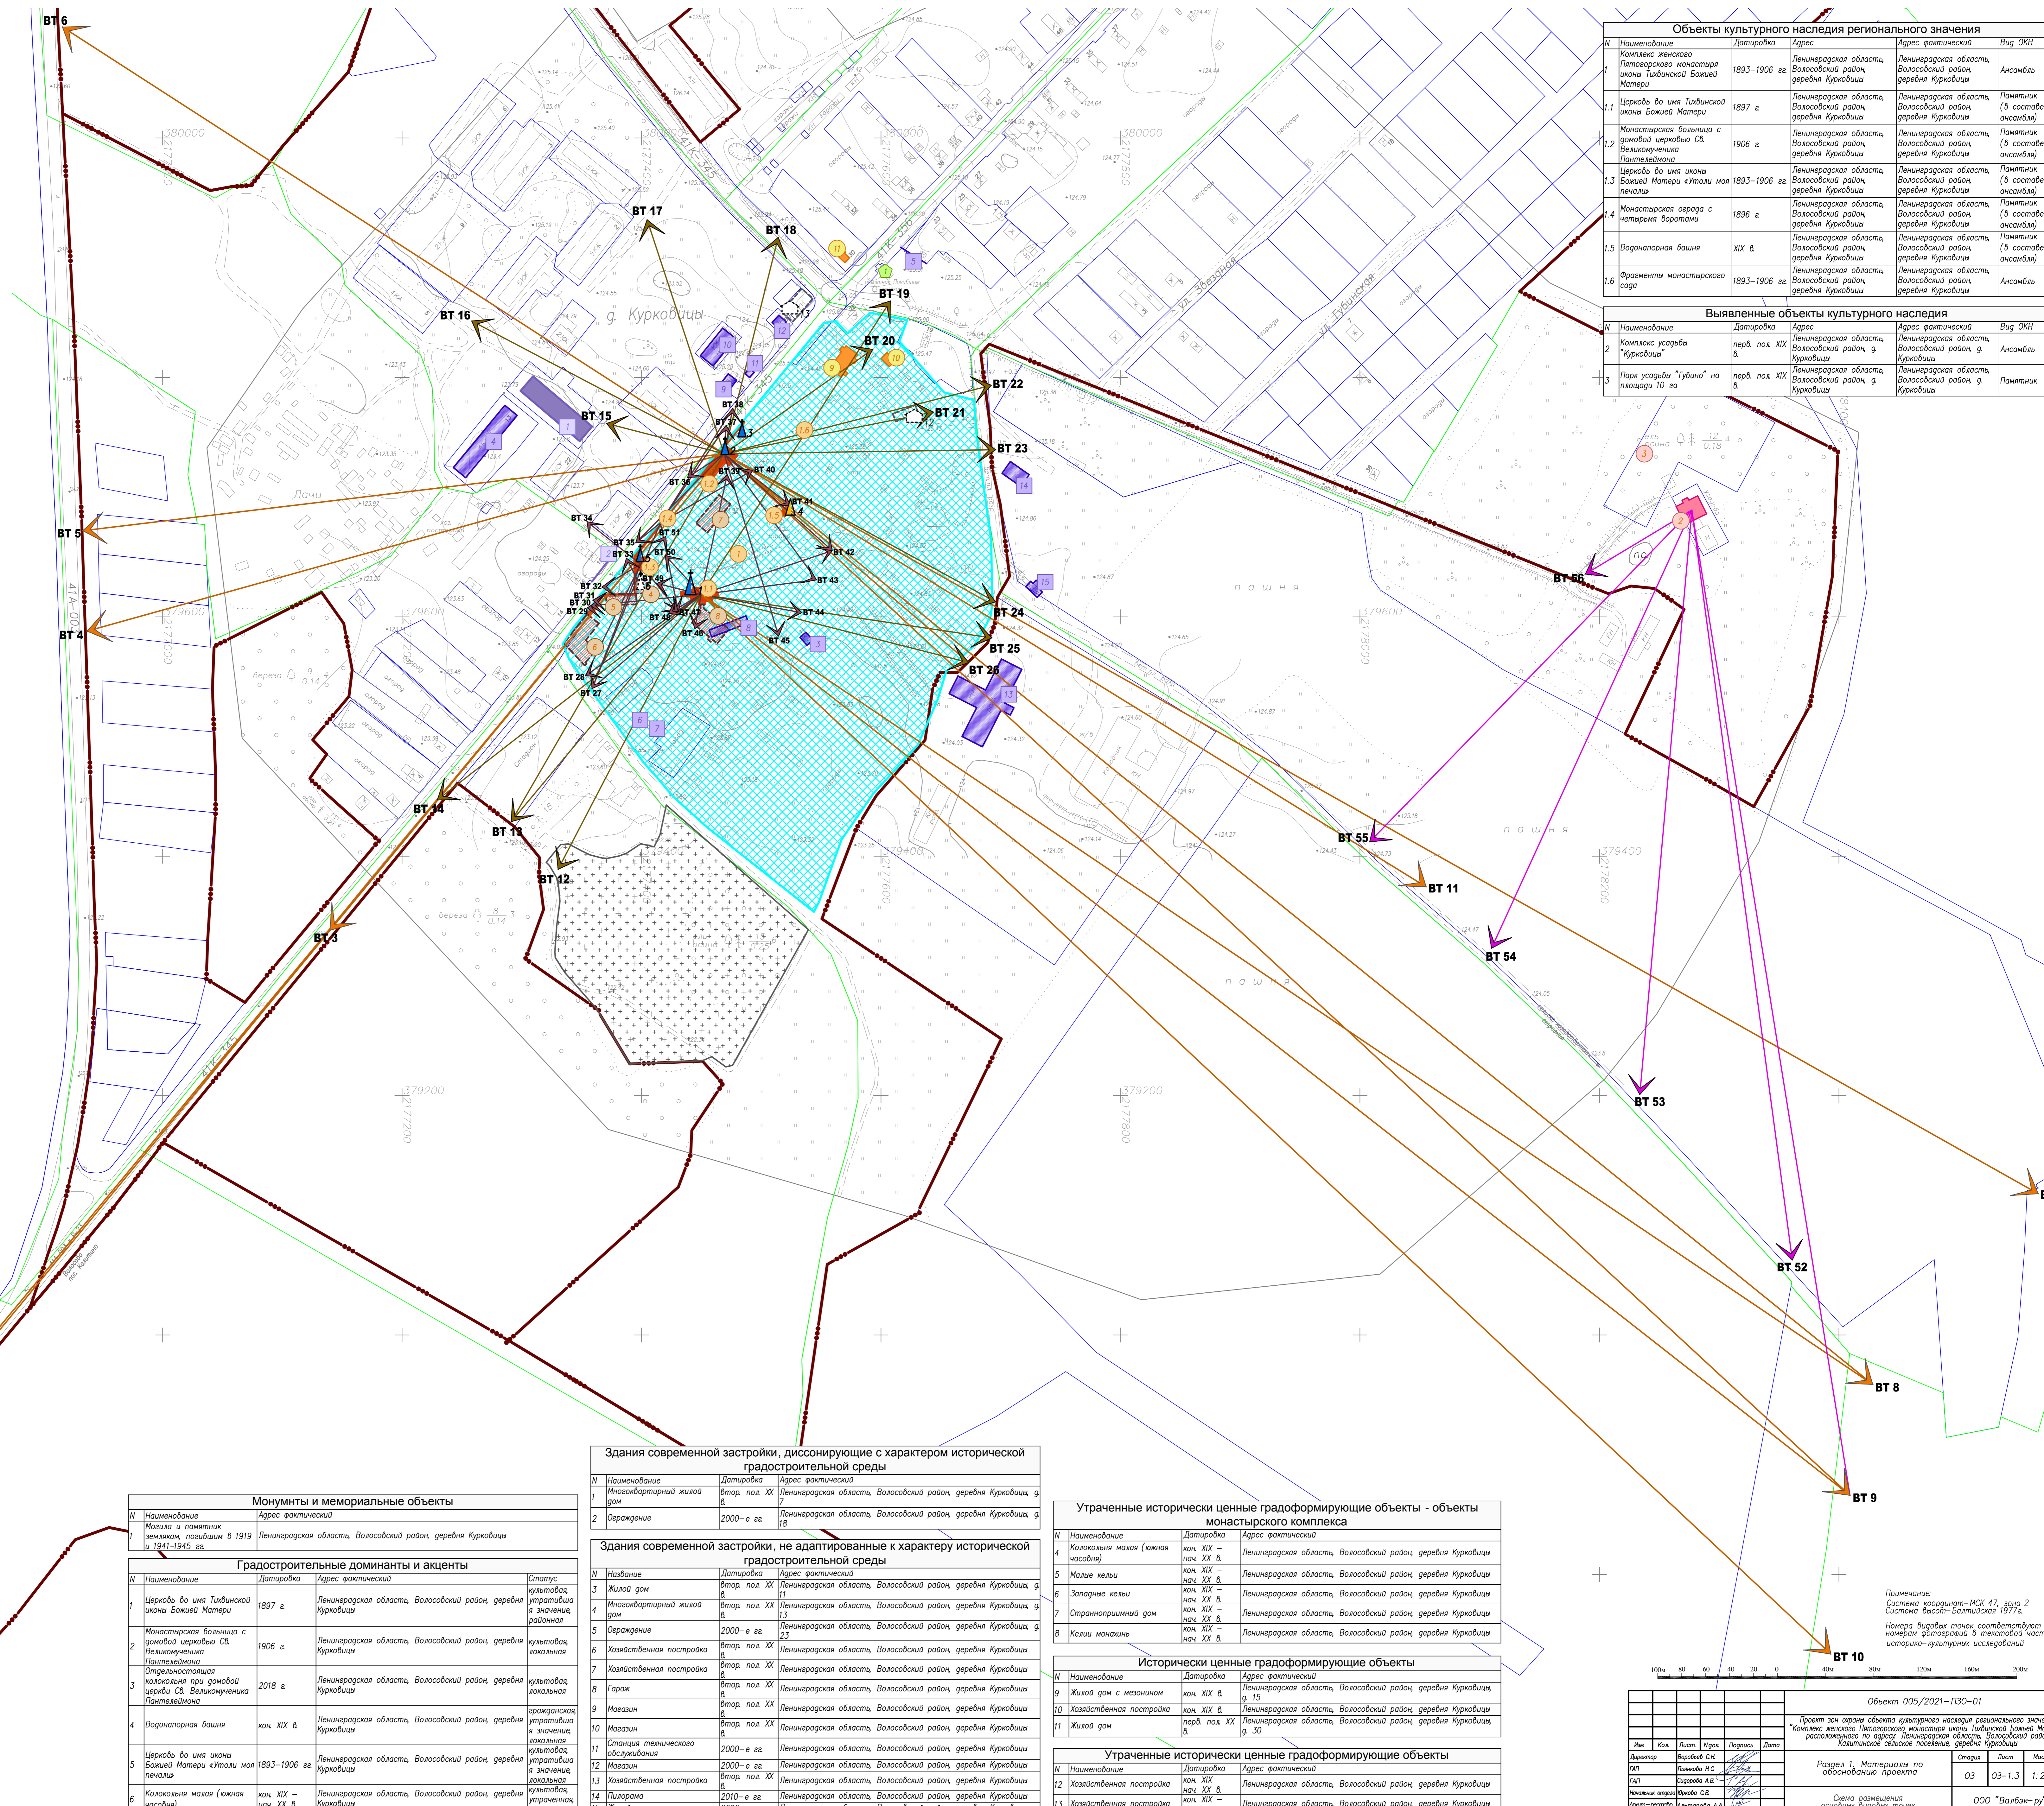

Здания современной застройки, диссонирющие с характером исторической градостроительной среды

N	Наименование	Датировка	Адрес фактический
1	Многоквартирный жилой дом	втор. пол. XX в.	Ленинградская область, Волосовский район, деревня Курковичи, д. 9
2	Ограждение	2000-е гг.	Ленинградская область, Волосовский район, деревня Курковичи, д. 18

Здания современной застройки, не адаптированные к характеру исторической градостроительной среды

N	Наименование	Датировка	Адрес фактический	Статус
3	Жилой дом	втор. пол. XX в.	Ленинградская область, Волосовский район, деревня Курковичи, д. 9	культуоб., утративший значение, районная
4	Многоквартирный жилой дом	втор. пол. XX в.	Ленинградская область, Волосовский район, деревня Курковичи, д. 9	культуоб., утративший значение, районная
5	Ограждение	2000-е гг.	Ленинградская область, Волосовский район, деревня Курковичи, д. 9	культуоб., локальная
6	Жилая застройка	втор. пол. XX в.	Ленинградская область, Волосовский район, деревня Курковичи, д. 9	культуоб., локальная
7	Жилая застройка	втор. пол. XX в.	Ленинградская область, Волосовский район, деревня Курковичи, д. 9	культуоб., локальная
8	Гараж	втор. пол. XX в.	Ленинградская область, Волосовский район, деревня Курковичи, д. 9	культуоб., локальная
9	Магазин	втор. пол. XX в.	Ленинградская область, Волосовский район, деревня Курковичи, д. 9	культуоб., локальная
10	Магазин	втор. пол. XX в.	Ленинградская область, Волосовский район, деревня Курковичи, д. 9	культуоб., локальная
11	Отмостка технического обслуживания	2000-е гг.	Ленинградская область, Волосовский район, деревня Курковичи, д. 9	культуоб., локальная
12	Магазин	2000-е гг.	Ленинградская область, Волосовский район, деревня Курковичи, д. 9	культуоб., локальная
13	Жилая застройка	втор. пол. XX в.	Ленинградская область, Волосовский район, деревня Курковичи, д. 9	культуоб., локальная
14	Плоскостная застройка	2010-е гг.	Ленинградская область, Волосовский район, деревня Курковичи, д. 9	культуоб., утраченная, локальная
15	Жилой дом	2000-е гг.	Ленинградская область, Волосовский район, деревня Курковичи, д. 9	культуоб., утраченная, локальная

Утраченные исторически ценные градостроительные объекты - объекты монастырского комплекса

N	Наименование	Датировка	Адрес фактический
4	Колодезная малая (южная часовня)	кон. XIX в.	Ленинградская область, Волосовский район, деревня Курковичи, д. 9
5	Малые кельи	кон. XIX в.	Ленинградская область, Волосовский район, деревня Курковичи, д. 9
6	Западные кельи	кон. XIX в.	Ленинградская область, Волосовский район, деревня Курковичи, д. 9
7	Странноприимный дом	кон. XIX в.	Ленинградская область, Волосовский район, деревня Курковичи, д. 9
8	Кельи монахов	кон. XIX в.	Ленинградская область, Волосовский район, деревня Курковичи, д. 9

Исторически ценные градостроительные объекты

N	Наименование	Датировка	Адрес фактический
9	Жилой дом с мезонином	кон. XIX в.	Ленинградская область, Волосовский район, деревня Курковичи, д. 15
10	Жилая застройка	кон. XIX в.	Ленинградская область, Волосовский район, деревня Курковичи, д. 30
11	Жилой дом	перв. пол. XX в.	Ленинградская область, Волосовский район, деревня Курковичи, д. 9

Утраченные исторически ценные градостроительные объекты

N	Наименование	Датировка	Адрес фактический
12	Жилая застройка	кон. XIX в.	Ленинградская область, Волосовский район, деревня Курковичи, д. 9
13	Жилая застройка	кон. XIX в.	Ленинградская область, Волосовский район, деревня Курковичи, д. 9

Монументы и мемориальные объекты

N	Наименование	Адрес фактический
1	Могила и памятник землекопу, погибшим в 1919 и 1941-1945 гг.	Ленинградская область, Волосовский район, деревня Курковичи

Градостроительные доминанты и акценты

N	Наименование	Датировка	Адрес фактический	Статус
1	Церковь во имя Тихвинской иконы Божьей Матери	1897 г.	Ленинградская область, Волосовский район, деревня Курковичи	культуоб., утративший значение, районная
2	Монастырская больница с земной церковью Св. Великомученицы Пантелеймона	1906 г.	Ленинградская область, Волосовский район, деревня Курковичи	культуоб., локальная
3	Отделенная колодезная при домовладении церкви Св. Великомученицы Пантелеймона	2018 г.	Ленинградская область, Волосовский район, деревня Курковичи	культуоб., локальная
4	Водонапорная башня	кон. XIX в.	Ленинградская область, Волосовский район, деревня Курковичи	архитектурная, локальная
5	Церковь во имя иконы Божьей Матери «Утоли моя печали»	1893-1906 гг.	Ленинградская область, Волосовский район, деревня Курковичи	культуоб., утративший значение, локальная
6	Колодезная малая (южная часовня)	кон. XIX в.	Ленинградская область, Волосовский район, деревня Курковичи	культуоб., утраченная, локальная

Примечание:
 Система координат - МСК 47, зона 2
 Система высот - Балтийская 1977 г.
 Номера выданных точек соответствуют номерам фотографий в текстовой части историко-культурных исследований

Объект 005/2021-П30-01				
№	Имя	Подпись	Дата	Должность
1	Иванов И.С.	[Подпись]	03.03.2021	Архитектор
2	Петров П.В.	[Подпись]	03.03.2021	Инженер
3	Сидоров С.Д.	[Подпись]	03.03.2021	Инженер
4	Куликов К.А.	[Подпись]	03.03.2021	Инженер
5	Леонов Л.М.	[Подпись]	03.03.2021	Инженер
6	Зайцев З.Н.	[Подпись]	03.03.2021	Инженер
7	Васильев В.О.	[Подпись]	03.03.2021	Инженер
8	Попов П.А.	[Подпись]	03.03.2021	Инженер
9	Смирнов С.В.	[Подпись]	03.03.2021	Инженер
10	Морозов М.И.	[Подпись]	03.03.2021	Инженер
11	Михайлов М.А.	[Подпись]	03.03.2021	Инженер
12	Иванов И.С.	[Подпись]	03.03.2021	Инженер
13	Петров П.В.	[Подпись]	03.03.2021	Инженер