Проект зон охраны объекта культурного наследия регионального значения "Усадьба Елисеева", расположенного по адресу: Ленинградская область, Гатчинский район, п. Белогорка, ул. Институтская, д. 1, 3

Схема расчета высот. М 1:5000

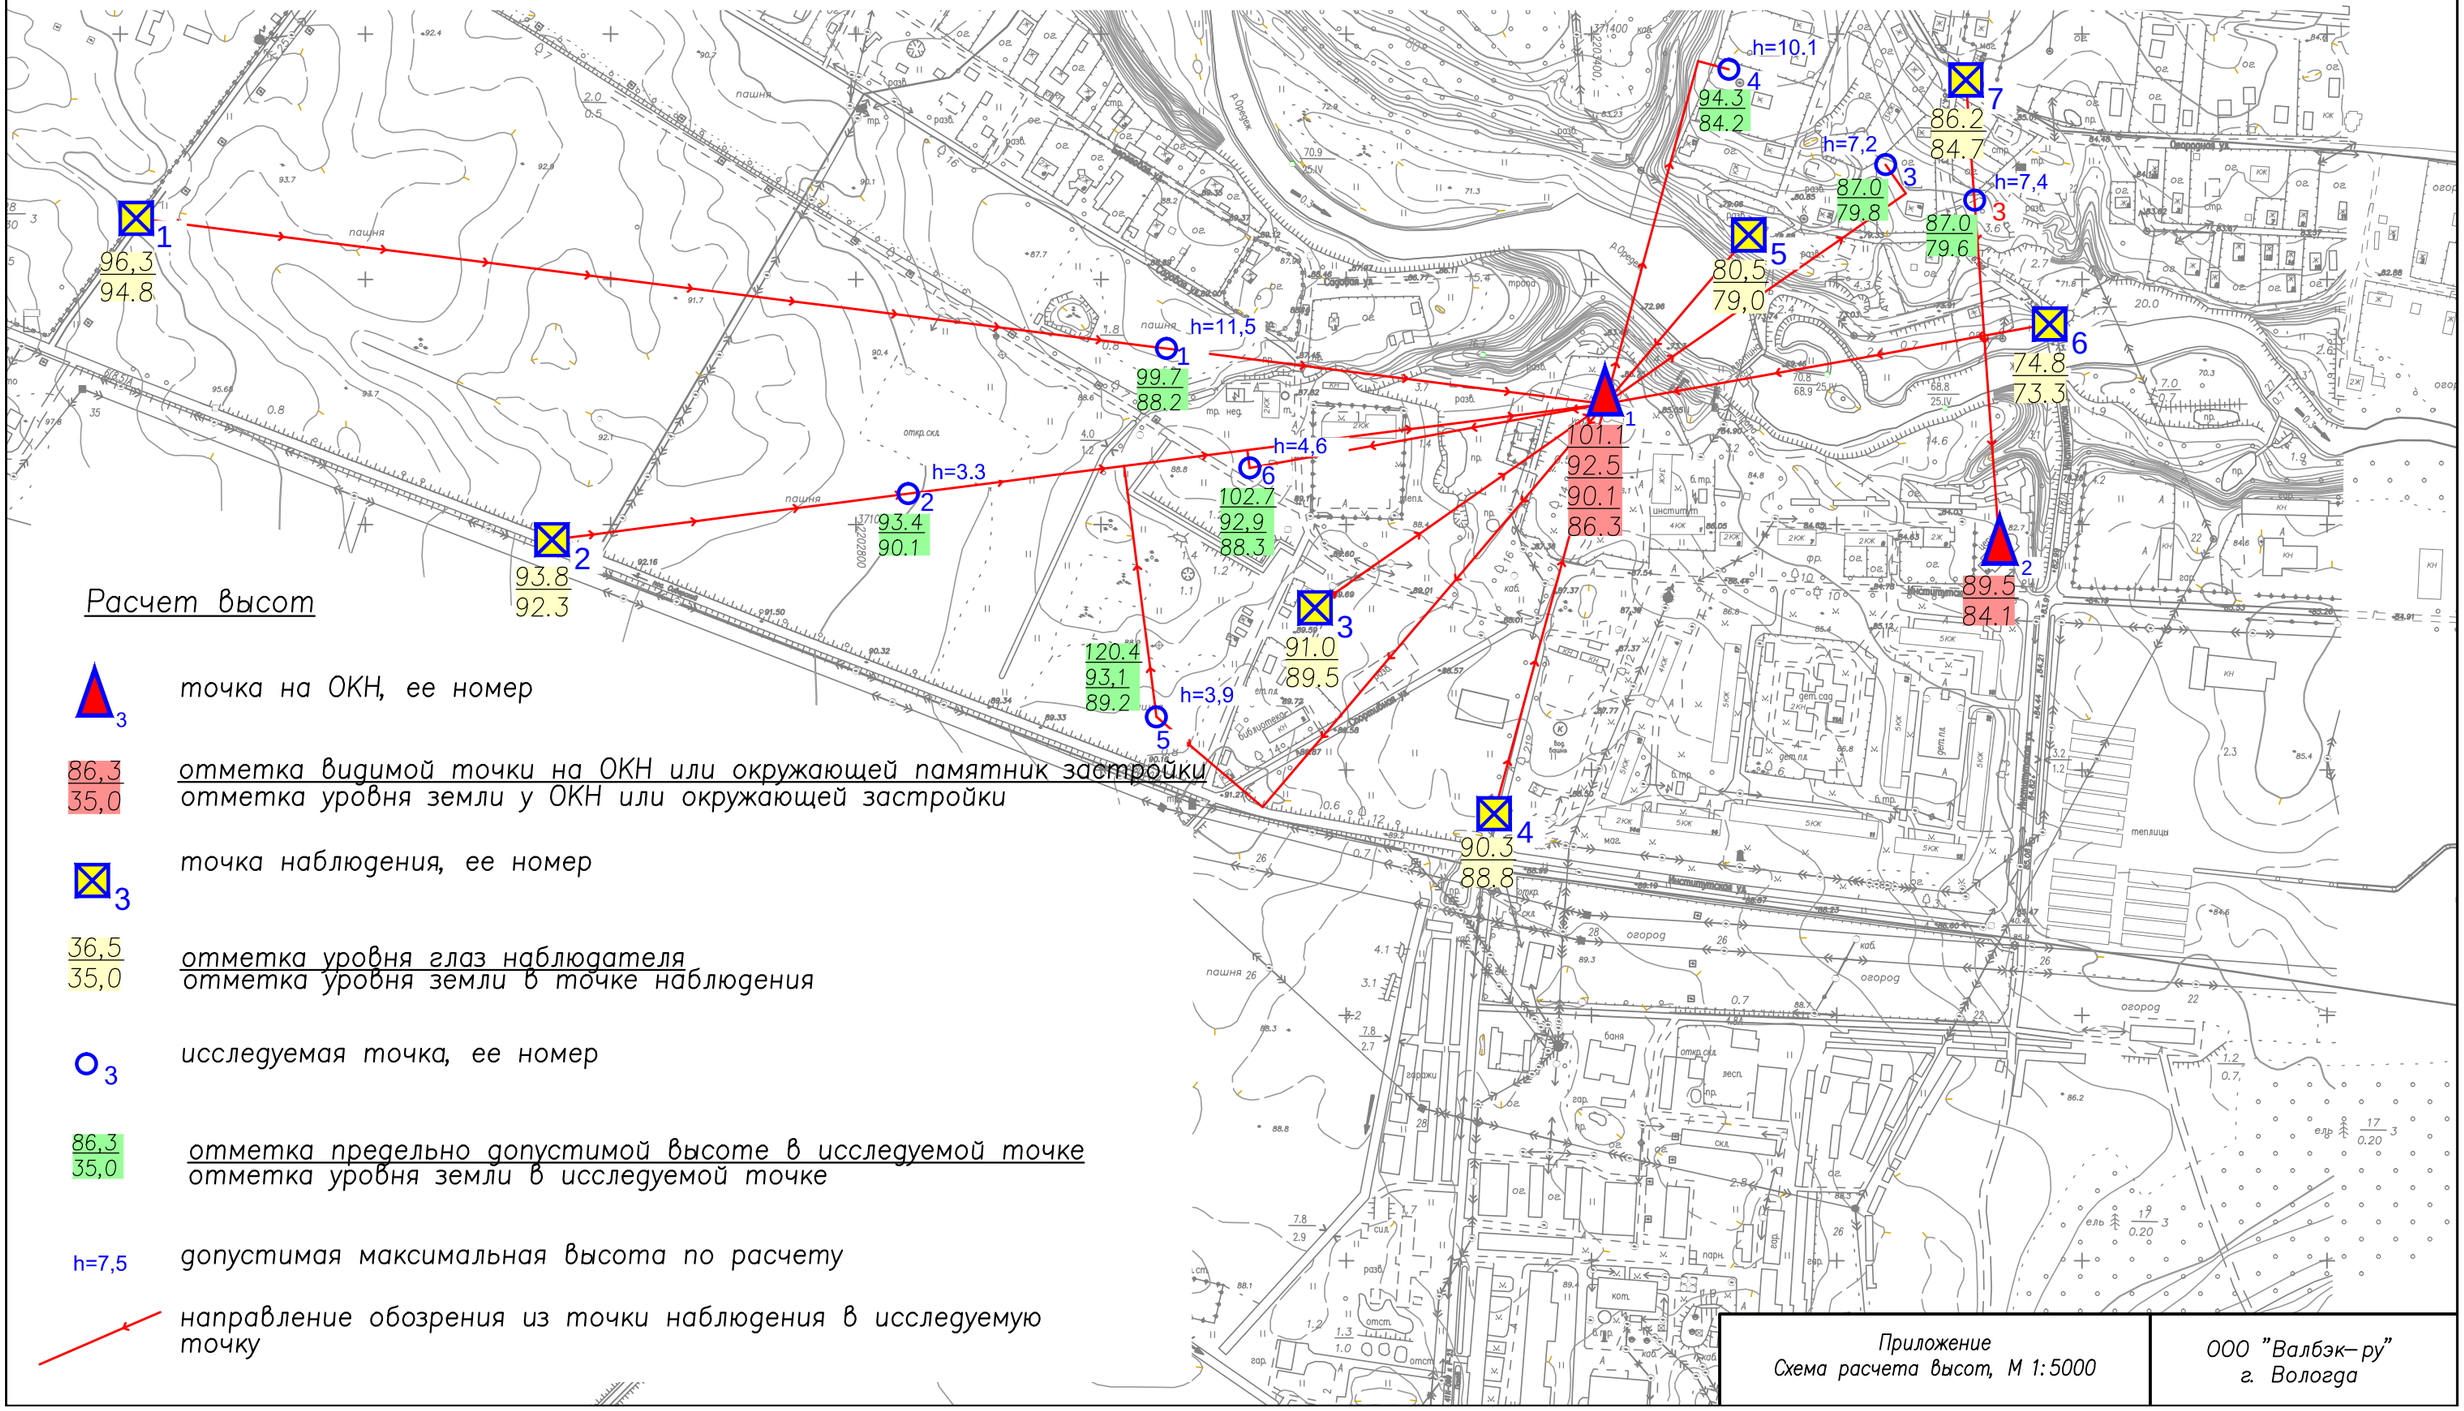

- 3 — точка на ОКН, ее номер
- 86,3 / 35,0 — отметка видимой точки на ОКН или окружающей памятник застройки / отметка уровня земли у ОКН или окружающей застройки
- 3 — точка наблюдения, ее номер
- 36,5 / 35,0 — отметка уровня глаз наблюдателя / отметка уровня земли в точке наблюдения
- 3 — исследуемая точка, ее номер
- 86,3 / 35,0 — отметка предельно допустимой высоте в исследуемой точке / отметка уровня земли в исследуемой точке
- h=7,5 — допустимая максимальная высота по расчету
- направление обозрения из точки наблюдения в исследуемую точку

Приложение Схема расчета высот, М 1:5000	ООО "Валбэк–ру" г. Вологда